
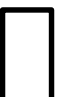










legenda

-  stávající zastavění
-  řešený objekt ou krásné, č.p.68
-  navržená přístavba objektu
-  vstup do objektu
-  mapa KN
-  polohopis
-  nadzemní vedení nn
-  sdělovací kabely
-  vodovod

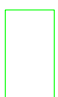měřítko 1:500

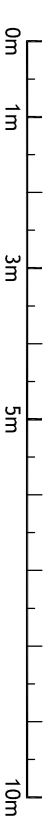

ŠAFĀŘ / **ŠAFĀŘ CZ s.r.o.** / Nová 205 / Poltčka / www.safar.cz

Studie přestavby budovy Obecního úřadu a Kulturačního domu Krásné č.p.68

NÁZEV VYKRESU: **Situace** / ČÍSLO VYKRESU: **D.01** / ZAK. ČÍSLO: **2017-34**

DATAUM: **12 / 2017** / MĚŘÍTKO: **1 : 500**