


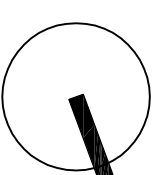


legenda místností_1S


ozn.	účel místnosti	plocha (m ²)
1S01	schodiště	10,65
1S02	chodba	18,10
1S03	kotelna	10,38
1S04	sklad paliva	19,50
1S05	sklad	11,20
1S06	wc_předsiň	13,06
1S07	kabina wc mužů	1,62
1S08	kabina wc ženy	1,62
1S09	klubovna	40,67

legenda materiálů

-  stávající konstrukce
-  nové konstrukce
-  bourané konstrukce



měřítko 1:100

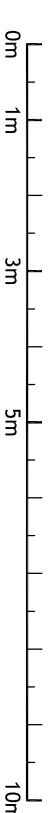

ŠAFĀŘ
 ŠAFĀŘ CZ s.r.o.
 Nová 205
 Poltářka
 www.safar.cz

Studie přestavby budovy Obecního úřadu a
 Kulturního domu Krásné č.p.68
 NÁZEV VÝKRESU: Půdorys 1S

ČÍSLO VÝKRESU: D.02
 DATUM: 12 / 2017
 MĚŘÍTKO: 1 : 100
 ZAK. ČÍSLO : 2017-34