








legenda místností - ZNP


ozn.	účel místnosti	plocha (m ²)
201	schodiště	7,62
202	technická místnost_ strojovna vzt	11,65
203	galerie	28,89
204	sklad	9,90
205	multifunkční sálek	95,80
206	chodba / předsalí	7,90
207	toaleta	3,90
208	šatna	5,89
209	sprcha	1,71
210	archiv	12,60

legenda materiálů

-  stávající konstrukce
-  nové konstrukce
-  nové sdk konstrukce / tep. izolace
-  bourané konstrukce

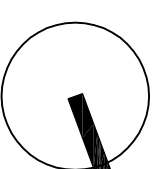

měřítko 1:100

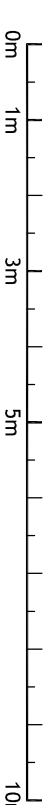

ŠAFĀŘ
 ŠAFĀŘ CZ S.R.O.
 Nová 205
 Poltávka
 www.safar.cz

Studie přestavby budovy Obecního úřadu a
 Kulturního domu Krásné č.p.68
 NÁZEV VYKRESU: Půdorys ZNP
 ČÍSLO VYKRESU: D.04

DATAUM: 12 / 2017
 MĚŘÍTKO: 1 : 100
 ZAK. ČÍSLO: 2017-34