DETAIL, M1:20, ŘEZ A–A

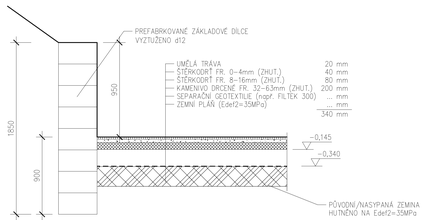

DETAIL, M1:20, ŘEZ C–C

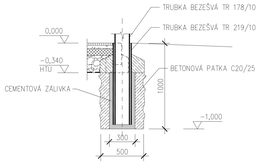

DETAIL, M1:20, ŘEZ D–D

DETAIL, M1:20, ŘEZ B–B

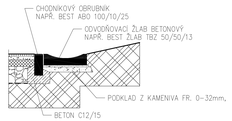

PŮDORYS, M1:100

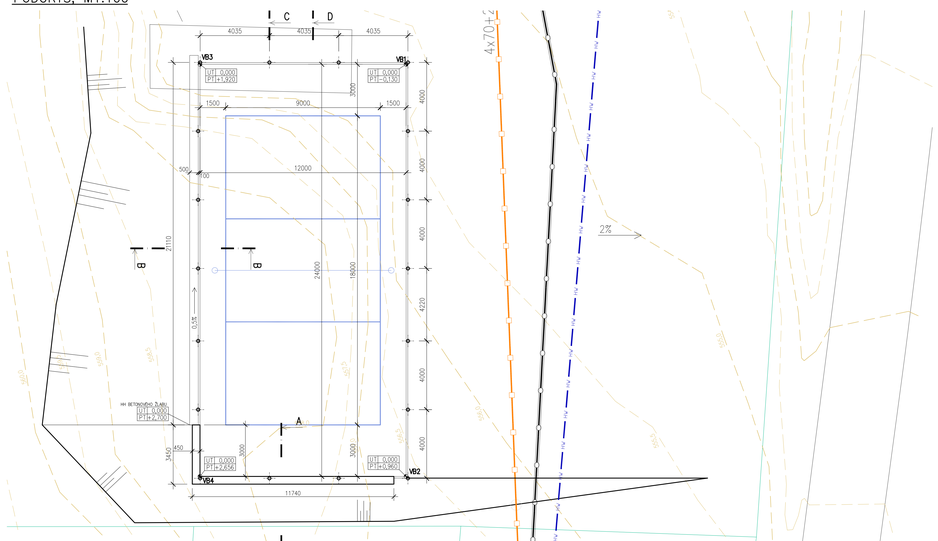

SOUŘADNICE VYTYČOVACÍCH BODŮ JTSK:

VB1 X=−625551.533 Y=−1103869.138
VB2 X=−625565.078 Y=−1103888.950
VB3 X=−625581.440 Y=−1103862.365
VB4 X=−625574.985 Y=−1103882.178

POZNÁMKA:

* ZAKRESLENÍ STÁVAJÍCÍCH INŽENÝRSKÝCH SÍTÍ JE POUZE ORIENTAČNÍ, PŘED PROVÁDĚNÍM ZEMNÍCH PRACÍ JE NUTNÉ VYTÝČENÍ VEŠKERÝCH SÍTÍ JEJICH SPRÁVCI, ZEMNÍ PRÁCE V JEJICH OKOLÍ JE TŘEBA PROVÁDĚT DLE PODMÍNEK SPRÁVCE.

* POŽADOVANÁ ÚNOSNOST ZEMNÍ PLÁNĚ MIN. Edef2=35MPa, V PŘÍPADĚ, ŽE ROSTLÁ PLÁŇ NEBUDE SPLŇOVAT TUTO PODMÍNKU, BUDE PROVEDENA SANACE PODLOŽÍ VÝMĚNOU ZEMINY ZA KAMENIVO fr. 0–32mm V POŽADOVANÉ TLOUŠŤCE.

* PŘED PROVÁDĚNÍM STAVBY JE TŘEBA PROVEST SKRÝVKU ORNICE V TL. CCA 200mm V CELÉ PLOŠE STAVENIŠTĚ.

VÝŠKOVÝ SYSTÉM: Bpv SOUŘADNICE: JTSK

ZODPOVĚDNÝ PROJEKTANT:	ING. RADOMÍR DŘÍZA	FORMÁT:	--
VYPRACOVAL:	ING. JAN MATOUŠEK	MĚŘÍTKO: ČÍSLO:	--
KONTROLOVAL:	ING. JAN MATOUŠEK	DATUM:	01/2016

OBSAH:

D.1.1 – ARCHITEKTONICKO STAVEBNÍ ŘEŠENÍ

PŮDORYS

MĚŘÍTKO: 1:100 KOTOVÁNÍ: --

KÓD DOKUMENTU: D.1.1.3

AKCE:

INFRASTRUKTURA PRO SPORT A VOLNÝ ČAS OBCE KRÁSNÉ

VÍCEÚČELOVÁ SPORTOVNÍ PLOCHA

INVESTOR:	OBEC KRÁSNÉ, IČO: 00309524	MÍSTO:	PARC. Č. 712/4, KÚ. OBCE KRÁSNÉ NAD ŠMOLNOU
ZODPOVĚDNÝ PROJEKTANT:	ING. RADOMÍR DŘÍZA	STUPEŇ:	DOKUMENTACE PRO ÚZEMÍ A STAVEBNÍ ŘÍZENÍ

ČÍSLO ZAKÁZKY: ---

FAKE