







### legenda materiálů

-  stávající konstrukce
-  nové konstrukce
-  nové tepelné izolace
-  bourané konstrukce
-  rostlý terén

měřítko 1:100

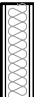

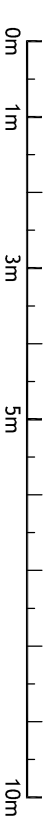**ŠAFÁŘ**  
 ŠAFÁŘ CZ s.r.o.  
 www.safar.cz  
 Nová 205  
 Poltářka

Studie přestavby budovy Obecního úřadu a  
 Kulturního domu Krásné č.p.68  
 Příčný řez sálem

ČÍSLO VÝKRESU: D.05  
 DATUM: 12 / 2017  
 MĚŘÍTKO: 1 : 100  
 ZAK. ČÍSLO: 2017-34