







**legenda materiálů**

-  stávající konstrukce
-  nové konstrukce
-  nové tepelné izolace
-  bourané konstrukce
-  rostlý terén

měřítko 1:100

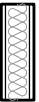

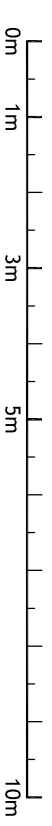**ŠAFÁŘ**  
 ŠAFÁŘ CZ s.r.o.  
 www.safar.cz

Nová 205  
 Polička

Studie přestavby budovy Obecního úřadu a  
 Kulturního domu Krásné č.p.68  
 NÁZEV VÝKRESU:  
 Příčný řez přístavbou

ČÍSLO VÝKRESU:  
 D.06

DATAUM: 12 / 2017  
 MĚŘÍTKO: 1 : 100  
 ZAK. ČÍSLO: 2017-34